


ÚZEMNÝ PLÁN OBCE ZBEHY

ZMENY A DOPLNKY Č. 1 NÁVRH

PRIESTOROVÁ ORGANIZÁCIA ÚZEMIA

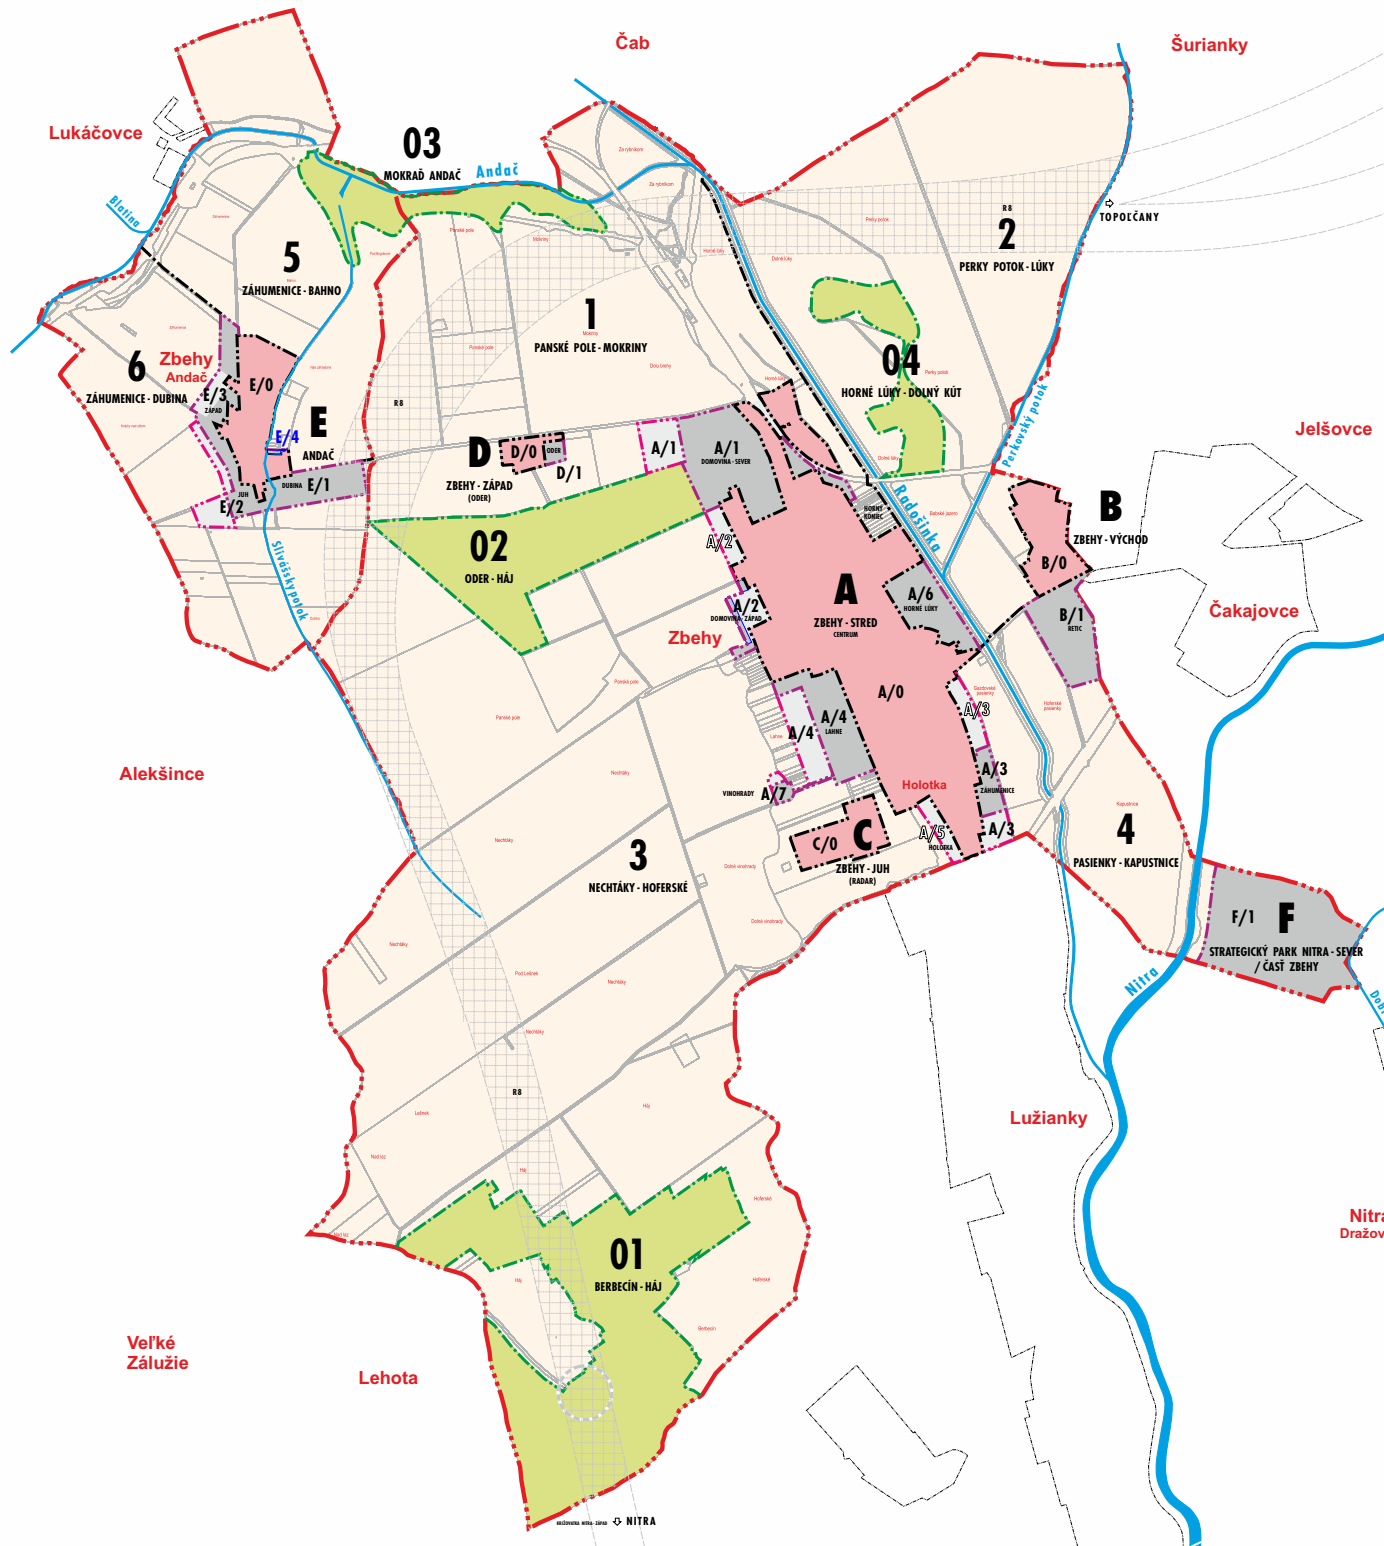

KATASTRÁLNE ÚZEMIE (HRANICE KATASTRÁLNYCH ÚZEMÍ - ZBEHY A ANDÁČ)	
ŤAŽISKOVÉ ÚZEMIE = ZASTAVANÉ ÚZEMIE OBCE (STAV K 1. 1. 1990)	
ŤAŽISKOVÉ ÚZEMIE = ZASTAVANÉ ÚZEMIE OBCE (NÁVRH NA ROZŠIŘENIE / ÚPN OBCE - NÁVRH)	
ŤAŽISKOVÉ ÚZEMIE = ZASTAVANÉ ÚZEMIE OBCE (NÁVRH NA ROZŠIŘENIE / ÚPN OBCE - VÝHLAD)	
PRIKAHLÉ ZÁUJMOVÉ ÚZEMIE OBCE	
OSTATNÉ ÚZEMIE OBCE	

URBANISTICKÉ OKRSKY SÚČASNÉHO A NAVRHOVANÉHO ZASTAVANÉHO ÚZEMIA OBCE:

- A - ZBEHY - STRED
- B - ZBEHY - VÝCHOD
- C - ZBEHY - JUH (RADAR)
- D - ZBEHY - ZÁPAD (ODER)
- E - ANDÁČ
- F - STRATEGICKÝ PARK NITRA - SEVER / ČASŤ ZBEHY

SÚČASNÉ ÚZEMNÉ ČÁSTI OKRSKOV:

- A/0, B/0, C/0, D/0, E/0
- NOVÉ ROZVOJOVÉ ÚZEMNÉ ČÁSTI OKRSKOV:
- A/1 - DOMOVINA - SEVER
- A/2 - DOMOVINA - ZÁPAD
- A/3 - ZÁHUMENIE
- A/4 - LAHNE
- A/6 - HORNÉ LÚKY
- A/7 - VINOHRADY
- B/1 - RETIC
- D/1 - ODER
- E/1 - DUBINA
- E/2 - JUH
- E/3 - ZÁPAD
- E/4 - VÝCHOD*
- F/1 - STRATEGICKÝ PARK

NOVÉ POTENCIÁLNE ROZVOJOVÉ ÚZEMNÉ ČÁSTI OKRSKOV:

- A/2 - DOMOVINA - ZÁPAD
- A/3 - ZÁHUMENIE
- A/6 - HOLOTKA

SÚBORY FUNKČNÝCH PLŔCH PRIKAHLÉHO ZÁUJMOVÉHO ÚZEMIA OBCE:

- 1 - PANSKÉ POLE - MOKRINY
- 2 - PERKY POTOK - LÚKY
- 3 - NECHTÁKY - HOFERSKÉ
- 4 - PASIENKY - KAPUSTNICE
- 5 - ZÁHUMENIE - BAHNO
- 6 - ZÁHUMENIE - DUBINA

SÚBORY FUNKČNÝCH PLŔCH OSTATNÉHO ÚZEMIA OBCE:

- 01 - BERBECÍN - HÁJ
- 02 - ODER - HÁJ
- 03 - MOKRÁŇ ANDÁČ
- 04 - HORNÉ LÚKY - DOLNÝ KÚT

* ÚPN OBCE ZBEHY - ZMENY A DOPLNKY Č. 1