


# ÚZEMNÝ PLÁN OBCE ZBEHY

## ZMENY A DOPLNKY Č. 1 NÁVRH

### PRIESTOROVÁ ORGANIZÁCIA ÚZEMIA

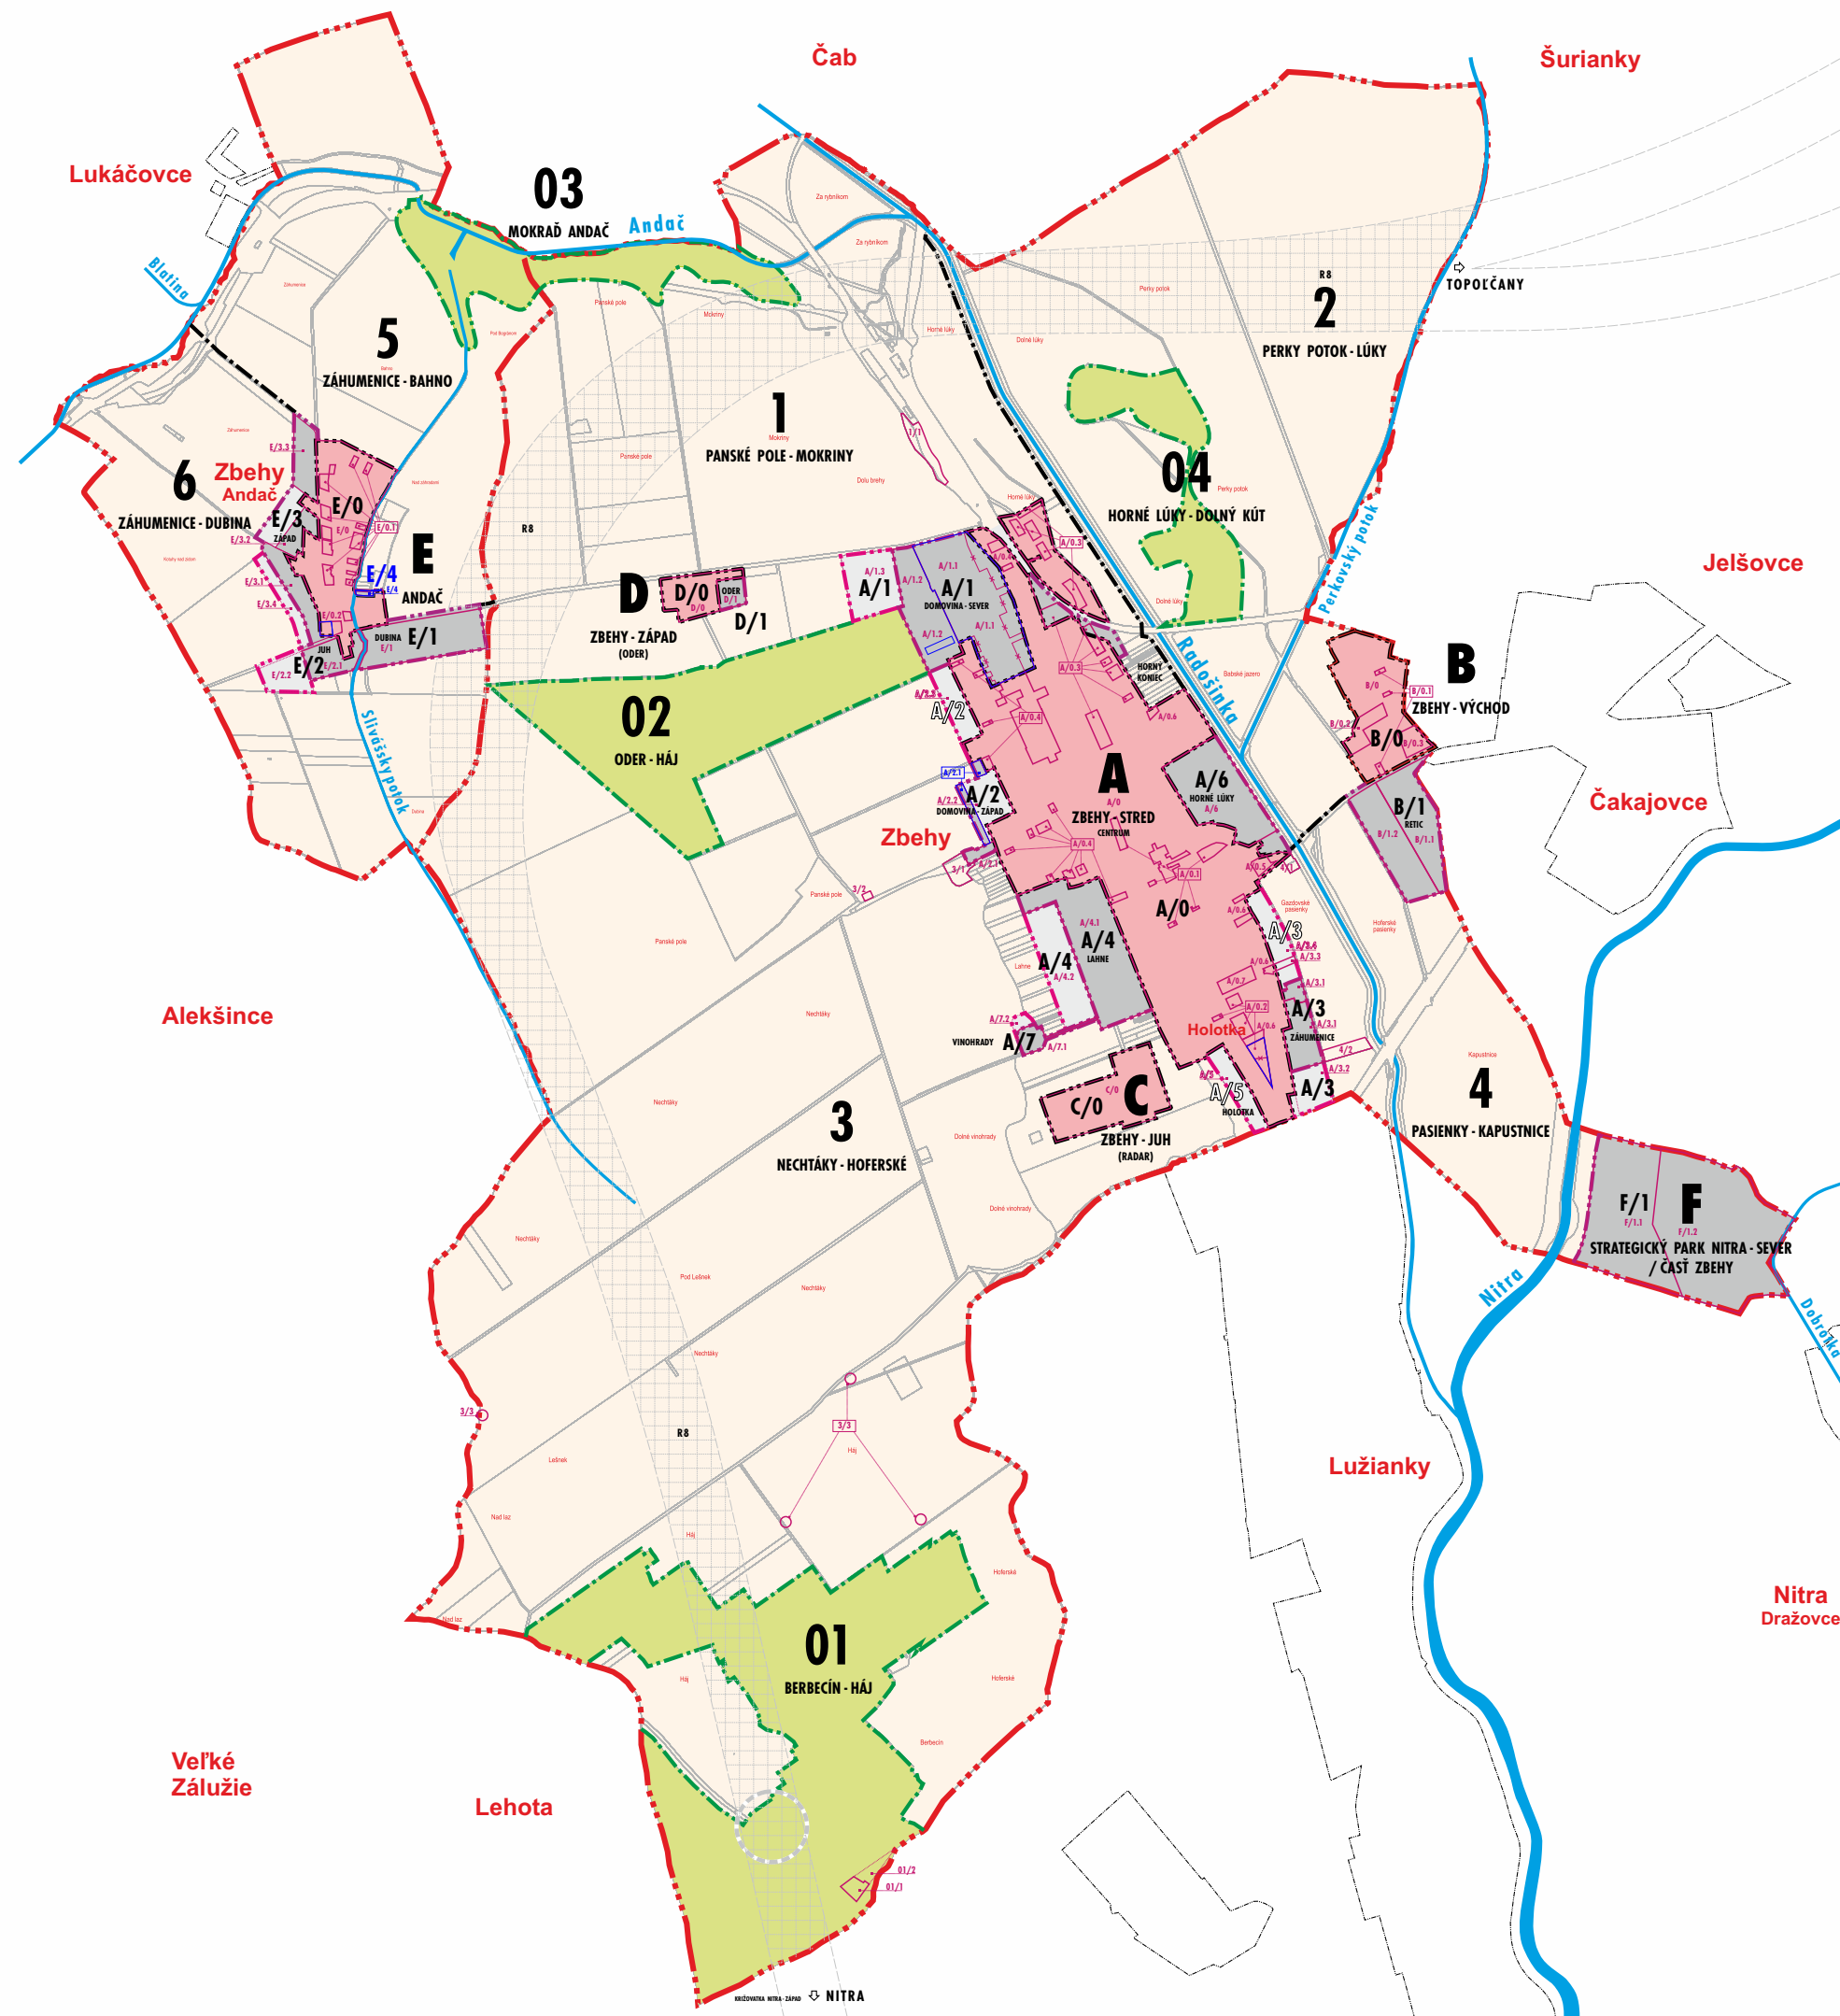

KATASTRÁLNE ÚZEMIE (HRANICE KATASTRÁLNYCH ÚZEMÍ - ZBEHY A ANDAČ)	
ŤAŽISKOVÉ ÚZEMIE = ZASTAVANÉ ÚZEMIE OBCE (STAV K 1.1.1990)	
ŤAŽISKOVÉ ÚZEMIE = ZASTAVANÉ ÚZEMIE OBCE (NÁVRH NA ROZŠÍRENIE / ÚPN OBCE - NÁVRH)	
ŤAŽISKOVÉ ÚZEMIE = ZASTAVANÉ ÚZEMIE OBCE (NÁVRH NA ROZŠÍRENIE / ÚPN OBCE - VÝHLAD)	

PRIĽAHLÉ ZÁUJMOVÉ ÚZEMIE OBCE	
OSTATNÉ ÚZEMIE OBCE	

#### URBANISTICKÉ OKRSKY SÚČASNÉHO A NAVRHOVANÉHO ZASTAVANÉHO ÚZEMIA OBCE:

- A - ZBEHY - STRED
- B - ZBEHY - VÝCHOD
- C - ZBEHY - JUH (RADAR)
- D - ZBEHY - ZÁPAD (ODER)
- E - ANDAČ
- F - STRATEGICKÝ PARK NITRA - SEVER / ČASŤ ZBEHY

#### SÚČASNÉ ÚZEMNÉ ČASTI OKRSKOV:

A/0, B/0, C/0, D/0, E/0

#### NOVÉ ROZVOJOVÉ ÚZEMNÉ ČASTI OKRSKOV:

- A/1 - DOMOVINA - SEVER
- A/2 - DOMOVINA - ZÁPAD
- A/3 - ZÁHUMENICE
- A/4 - LAHNE
- A/6 - HORNÉ LÚKY
- A/7 - VINOHRADY
- B/1 - RETIC
- D/1 - ODER
- E/1 - DUBINA
- E/2 - JUH
- E/3 - ZÁPAD
- E/4 - VÝCHOD\*

#### F/1 - STRATEGICKÝ PARK

#### NOVÉ POTENCIÁLNE ROZVOJOVÉ ÚZEMNÉ ČASTI OKRSKOV:

- A/2 - DOMOVINA - ZÁPAD
- A/3 - ZÁHUMENICE
- A/5 - HOLOTKA

#### SÚBORY FUNKČNÝCH PLOCH

#### PRIĽAHLÉHO ZÁUJMOVÉHO ÚZEMIA OBCE:

- 1 - PANSKÉ POLE - MOKRINY
- 2 - PERKY POTOK - LÚKY
- 3 - NECHTÁKY - HOFERSKÉ
- 4 - PASIENKY - KAPUSTNICE
- 5 - ZÁHUMENICE - BAHNO
- 6 - ZÁHUMENICE - DUBINA

#### SÚBORY FUNKČNÝCH PLOCH

#### OSTATNÉHO ÚZEMIA OBCE:

- 01 - BERBECÍN - HÁJ
- 02 - ODER - HÁJ
- 03 - MOKRAĎ ANDAČ
- 04 - HORNÉ LÚKY - DOLNÝ KÚT

ROZVOJOVÉ ÚZEMIE - REGULAČNÝ BLOK / NÁVRH		A/1.1
---	--	-------

ROZVOJOVÉ ÚZEMIE - REGULAČNÝ BLOK / VÝHLAD / REZERVA		A/1.3, A/2.3
--	--	--------------

ROZVOJOVÉ ÚZEMIE - REGULAČNÝ BLOK, RESP. ČASŤ BLOKU / NÁVRH * ÚPN OBCE ZBEHY - ZMENY A DOPLNKY Č. 1		A/2.1
---	--	-------

MIERKA  
1 : 25 000